B52 Ruster Straße
Eisenstadt Süd - Trausdorf
Fahrstreifenerweiterung

Bauphase 3

Errichtung folgender Anlagenteile:
- Verlängerung Fahrbahnteiler im Knoten 7
- Errichtung Querungshilfe Geh-/Radweg
- Fahrbahnteiler im Bereich Knoten 8

Verkehrsführung
- alle Relationen möglich
- Geh-/Radweg kann als Baustraße genutzt werden
- Baustellenzufahrt über bestehende bzw. neue Güterweganbindung

Bestand

aktuelle Bauphase

Absicherung mit Leitbaken (schematische Darstellung)

Absicherung mit Betonleitwand (schematische Darstellung)

XXXX Absperrung mit Scherengitter (schematische Darstellung)

Verkehrsführung schematisch

Schemaquerschnitt A-A
B52 Ruster Straße

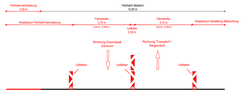

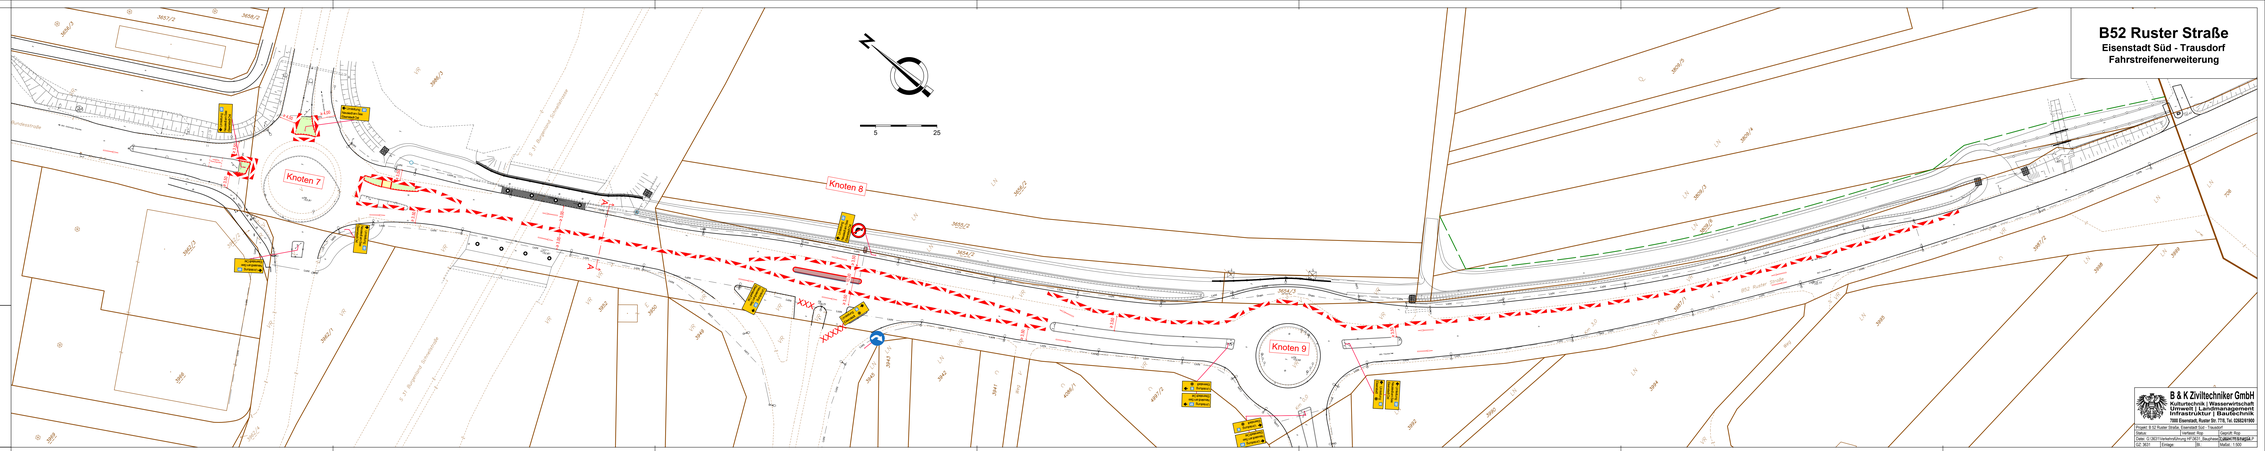

B & K Ziviltechniker GmbH
Kulturtechnik | Wasserwirtschaft
Umwelt | Leitvorhabenmanagement
Infrastruktur | Bauleitchnik
7000 Eisenstadt, Raiter Str. 77/8, Tel. 02682/4100

Projekt: B 52 Ruster Straße, Eisenstadt Süd - Trausdorf
Datum: Gezeichnet: Geprüft: Genehmigt: Rev.:
Datei: C:\2021\Verkehrsführung HP 3\21_Bauphase 3.dwg
Blattnr.: 1
CZ: 3633 Einzelnr.: 06 Maßst.: 1:500