

# Bauphase 4 und Bauphase 5 - NACHTARBEIT Maßnahmen S31 "Eisentadt Süd"

- Errichtung folgender Anlagenteile:
- Fräsarbeiten
  - Herstellung Asphaltdeckschichte B52
  - Herstellung Bodenmarkierung im abgesperrten Bereich

- Verkehrsführung
- Sperre Auf- und Abfahrtsrampen Anschlussstelle Eisenstadt Süd
  - Sperre L212 Siegendorferstraße
  - B52: nur 1 Fahrstreifen (b=4m) befahrbar, Regelung mit VLSA

**Bestand**

**aktuelle Bauphase**


Absicherung mit Leitbaken (schematische Darstellung)

Absicherung mit Betonleitwand (schematische Darstellung)

Abspernung mit Scherengitter (schematische Darstellung)

Verkehrsführung schematisch

- Hinweise:
- Leitbakenabstände, Verzug, Warnleuchten, Geschwindigkeitsbesgrenzungen etc. sind gem. RVS 05.05.42 auszuführen!
  - Tageweise Nachtsperren
  - Ankündigung mind. 1 Woche vorher

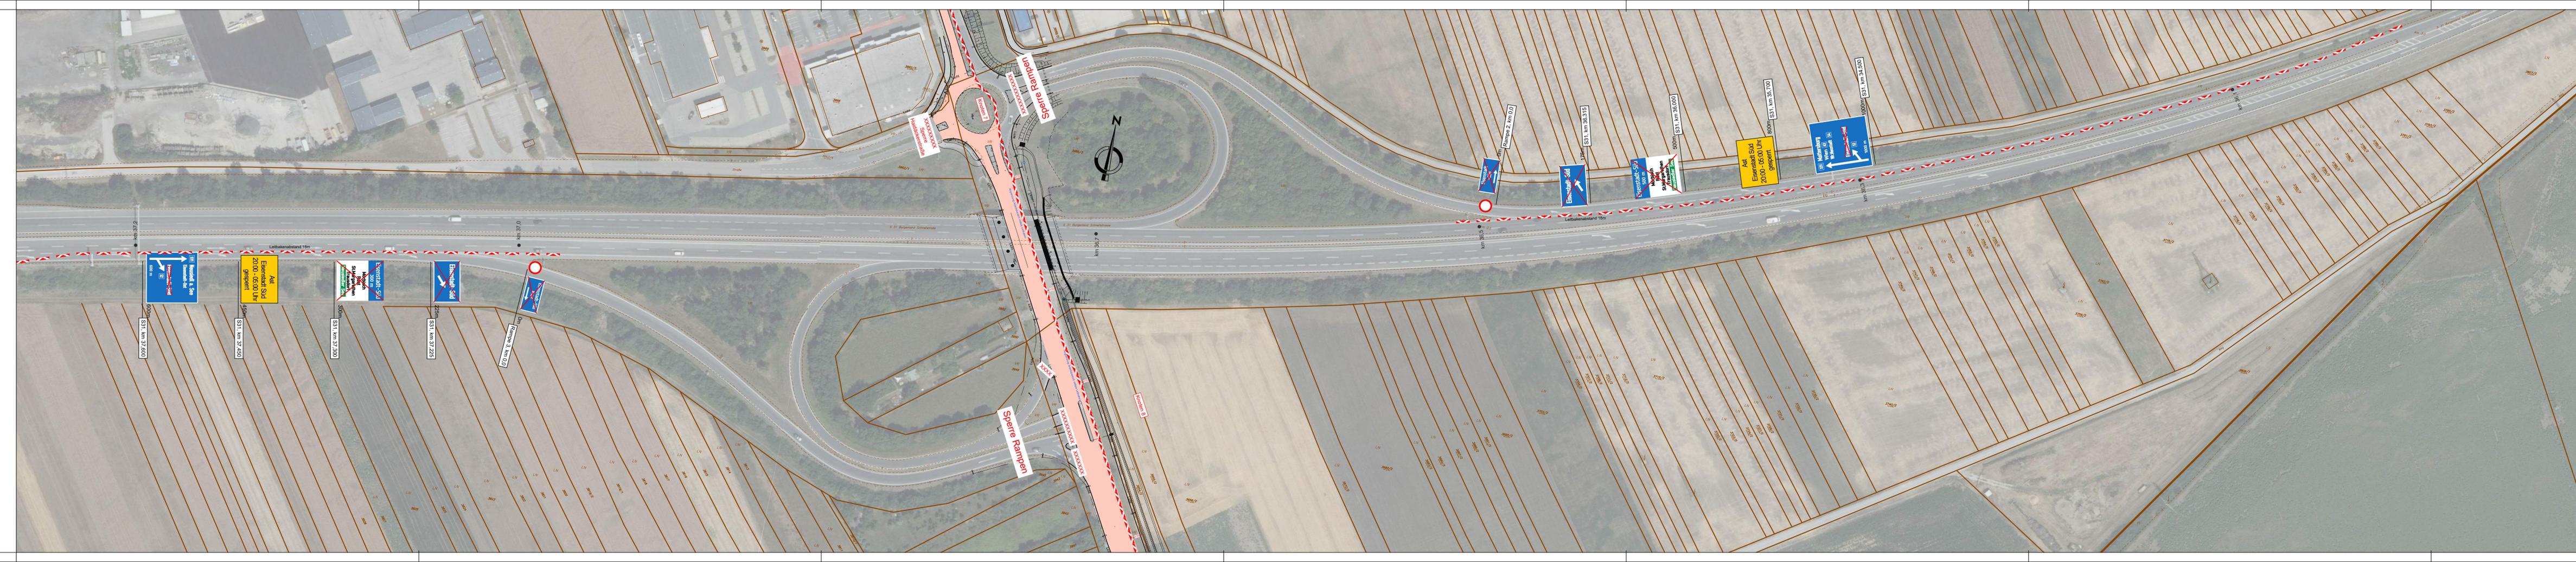

# B52 Ruster Straße Eisenstadt Süd - Trausdorf Fahrstreifenverbreiterung

**B & K Ziviltechniker GmbH**  
Kulturtechnik | Wasserwirtschaft  
Umwelt | Landmanagement  
Infrastruktur | Bautechnik  
7000 Eisenstadt, Ruster Str. 77/8, Tel. 0268261900

Projekt: B 52 Ruster Straße, Eisenstadt Süd - Trausdorf  
Status: | Verfasst: Rop | Geprüft: Rop  
Datum: 01.07.2024 | Entwurf: Rop | Datum: 16.07.2024  
GZ: 3631 | Einlage: | Bl.: | Maßstab: 1:500