B52 Ruster Straße

Eisenstadt Süd - Trausdorf
Fahrstreifenerweiterung

Bauphase 4 - NACHTARBEIT

Errichtung folgender Anlagenteile:
- Fräsarbeiten
- Herstellung Asphaltdeckschichte B52
- Herstellung Bodenmarkierung im abgesperrten Bereich

Verkehrsführung
- Sperre Auf- und Abfahrtsrampen Anschlusstelle Eisenstadt Süd
- Sperre L212 Siegendorferstraße
- B52: nur 1 Fahrstreifen (b=4m) befahrbar, Regelung mit VLSA

Bestand

aktuelle Bauphase

Absicherung mit Leitbaken (schematische Darstellung)

Absicherung mit Betonleitwand (schematische Darstellung)

XXXX Absperrung mit Scherengitter (schematische Darstellung)

Verkehrsführung schematisch

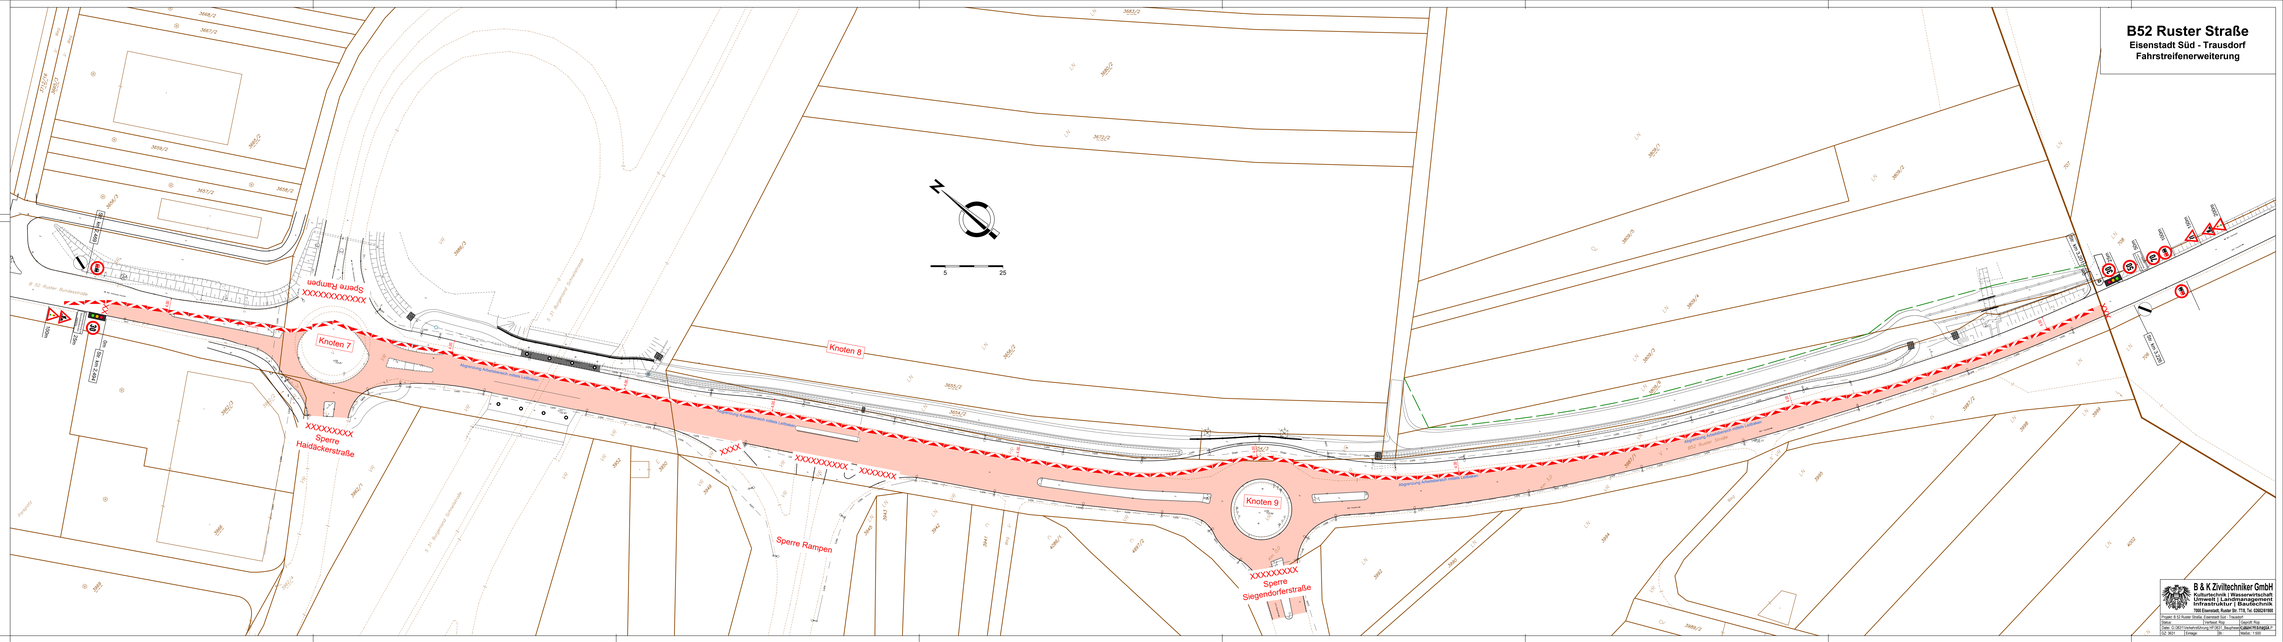

B & K Ziviltechniker GmbH
Kulturbaulich | Wasserwirtschaft
Umwelt | Landmanagement
Infrastruktur | Bauüberwach
7000 Eisenstadt, Ruster Str. 115, Tel. 02682/61985

Projekt: B 52 Ruster Straße, Eisenstadt Süd - Trausdorf

Datum:	2.10.2020	Erstellt: Ing.	Geprüft: Ing.
Datei:	B_52_Ruster_Strasse_Ausführung_Nr_2.DGN	Bearbeitung:	Datum: 2.10.2020
Ort:	3631	Ortsgr.:	Maßstab: 1:500