B52 Ruster Straße

Eisenstadt Süd - Trausdorf
Fahrstreifenerweiterung

Bauphase 5 - NACHTARBEIT

Errichtung folgender Anlagenteile:
- Fräsarbeiten
- Herstellung Asphaltdeckschichte B52
- Herstellung Bodenmarkierung im abgesperrten Bereich
- Errichtung FRS (Betonleitwände)

Verkehrsführung
- Sperre Auf- und Abfahrtsrampen Anschlusstelle Eisenstadt Süd
- Sperre L212 Siegendorferstraße
- B52: nur 1 Fahrstreifen (b=4m) befahrbar, Regelung mit VLSA

Bestand

aktuelle Bauphase

Absicherung mit Leitbaken (schematische Darstellung)

Absicherung mit Betonleitwand (schematische Darstellung)

XXXX Absperrung mit Scherengitter (schematische Darstellung)

Verkehrsführung schematisch

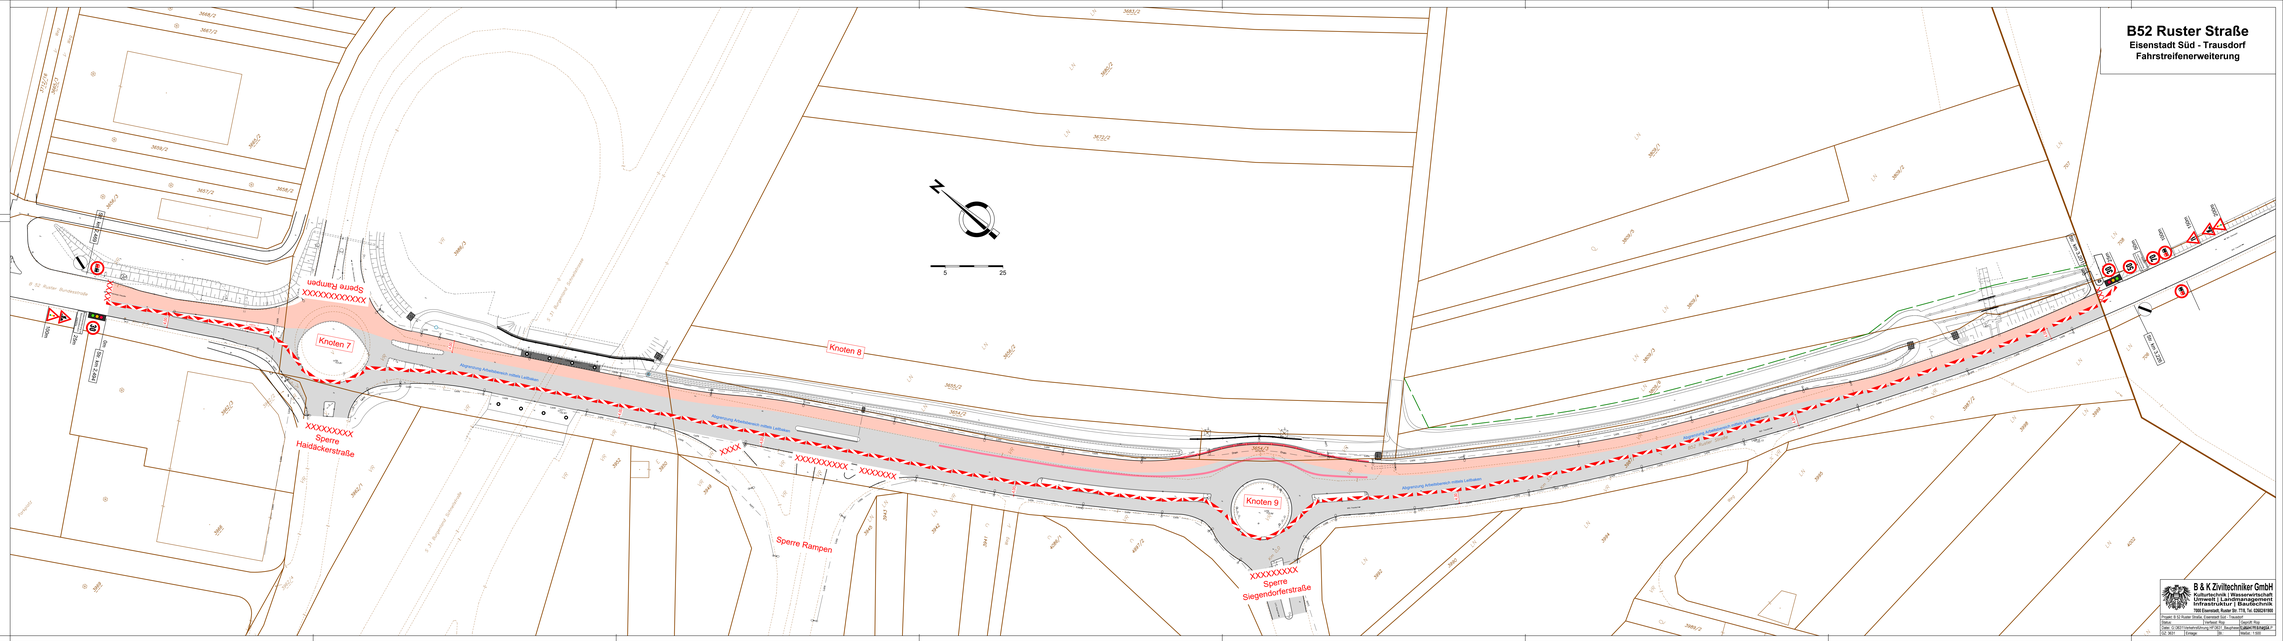

B & K Ziviltechniker GmbH
Kulturbaustrasse | Wasserwirtschaft
Umwelt | Landmanagement
Infrastruktur | Baudechnik
7000 Eisenstadt, Kuster Str. 115, Tel. 02682/61985

Projekt: B 52 Ruster Straße, Eisenstadt Süd - Trausdorf

Datum:	2.10.2024	Ersteller: Kopp	Original: Ring
Datei:	B_2023-Verkehrsführung-Nr.2.1.2.1_Bauphase5		Jahrbuch: B 52 Ruster Straße
Ort:	2021	Erlange:	Ort:	Maßstab: 1:500